

# ÚZEMNÍ PLÁN PODŮLŠÍ



k.ú. Jinolice  
obec Jinolice

k.ú. Brada  
obec Brada - Rybníček

KRÁLOVÉHRADECKÝ  
KRAJ



Realizováno za finanční podpory Královéhradeckého kraje


k.ú. Cidlina  
město Železnice

k.ú. Zámezí  
město Železnice

k.ú. Dílce  
obec Dílce

## LEGENDA

STAV / PLOCHY STABILIZOVANÉ	NÁVRH / PLOCHY ZMĚN	ÚZEMNÍ REZERVA	HRANICE ÚZEMNÍCH JEDNOTEK
			Hranice řešeného území
			Hranice katastrálního území
			Hranice zastavěného území k 1. 8. 2016
			Hranice zastavitelných ploch (Z)
		R1	Územní rezervy

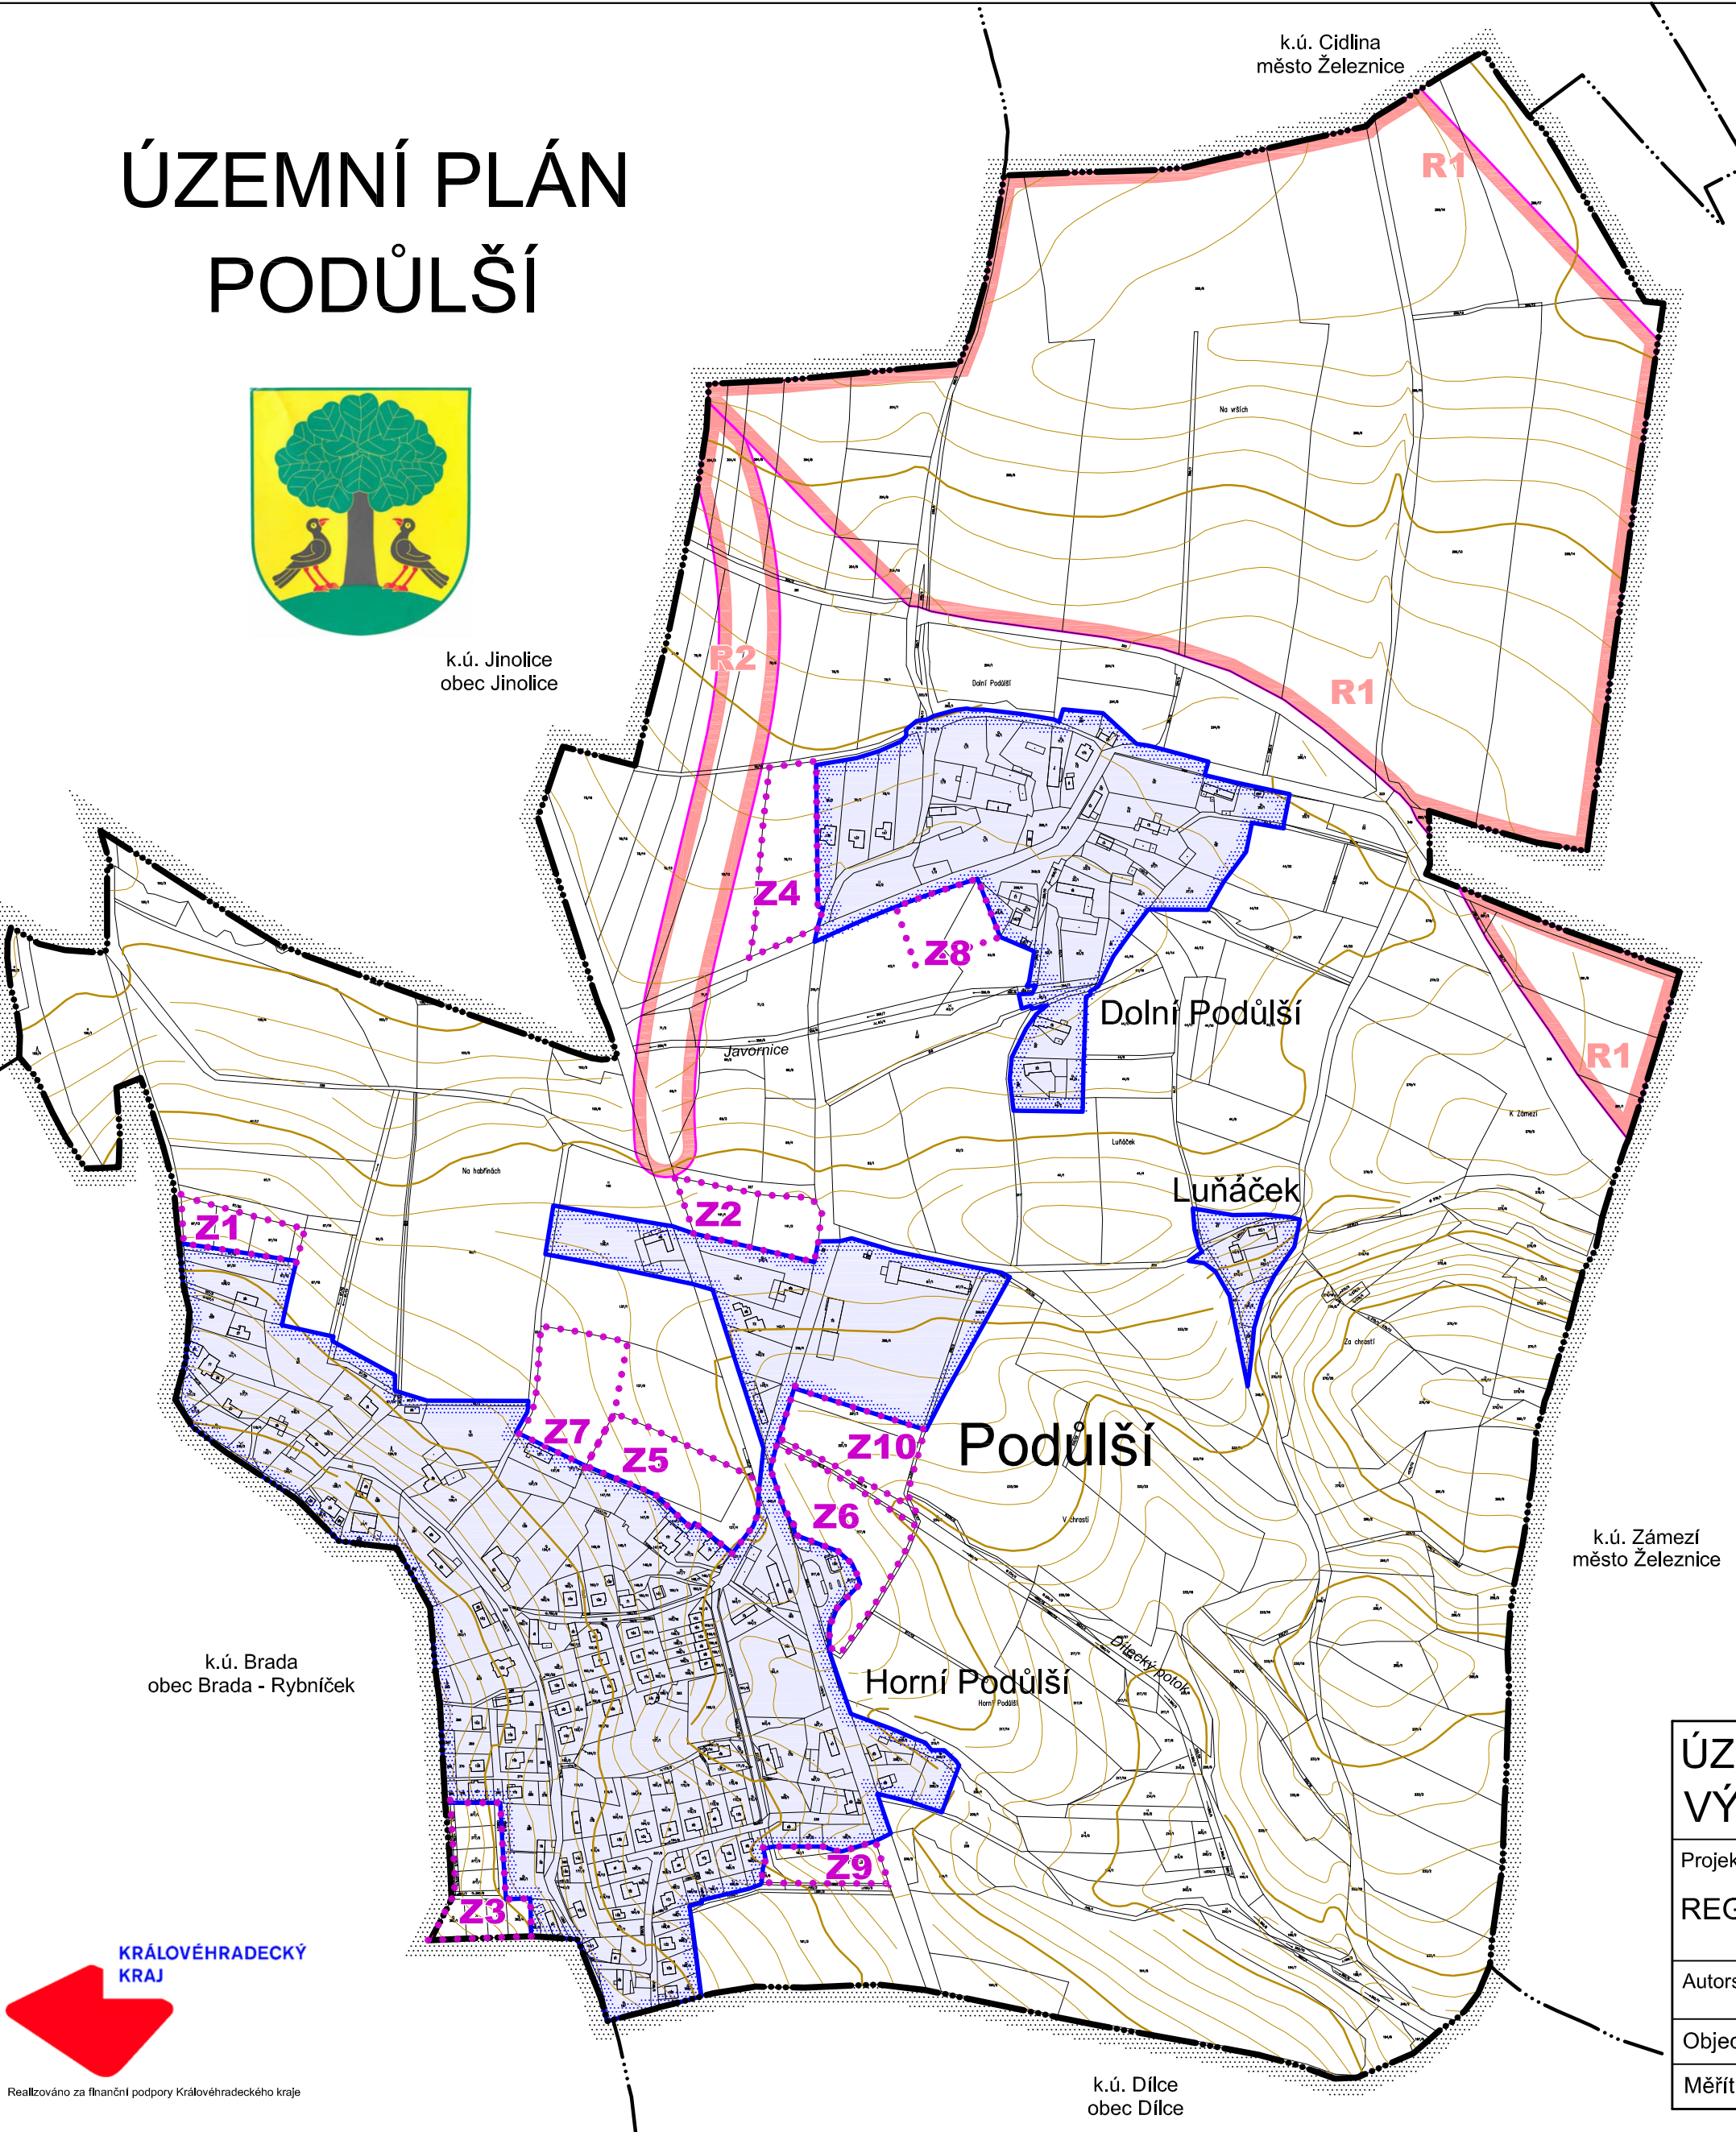

## ÚZEMNÍ PLÁN PODŮLŠÍ VÝKRES ZÁKLADNÍHO ČLENĚNÍ ÚZEMÍ

1

Projektant:

REGIO, projektový ateliér s.r.o.

**REGIO** s.r.o.  
PROJEKTOVÝ ATELIÉR  
HRADEC KRÁLOVÉ

Autorský kolektiv: Ing. arch. Jana Šejvlová, Ing. Zlata Macháčová, RNDr. Lukáš Zemánek, Ph.D.,  
Lucie Hostáková, Jan Harčarik, Pavel Kupka, Ing. Zuzana Baladová

Objednatel:

Obec Podůlší

Návrh:

Leden 2017

Měřítko:

1 : 5 000

Vydání ÚP:

Září 2017